


Beringen afdeling 6 sectie C

perceel 1148a 1148b 1147t 1147v

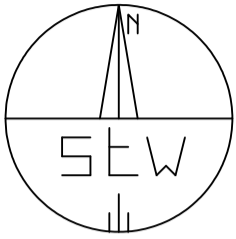

verkaveling Deckers—Heyligen


gemeten en plan opgesteld door ondergetekende landmeter—expert Johan Caerts Pol Michels
lan 040606 lan 040367
bevestigd door de rechtbank van eerste aanleg te Hasselt 28.01.1997 Tongeren 15.11.1996

schaal 1/500

datum 27.03.2014

S.t.W.

studiebureau bvba
Bramstraat 9
3581 Beverlo
tel. 011/34.46.31
www.stw-studiebureau.net
ref.kadaster

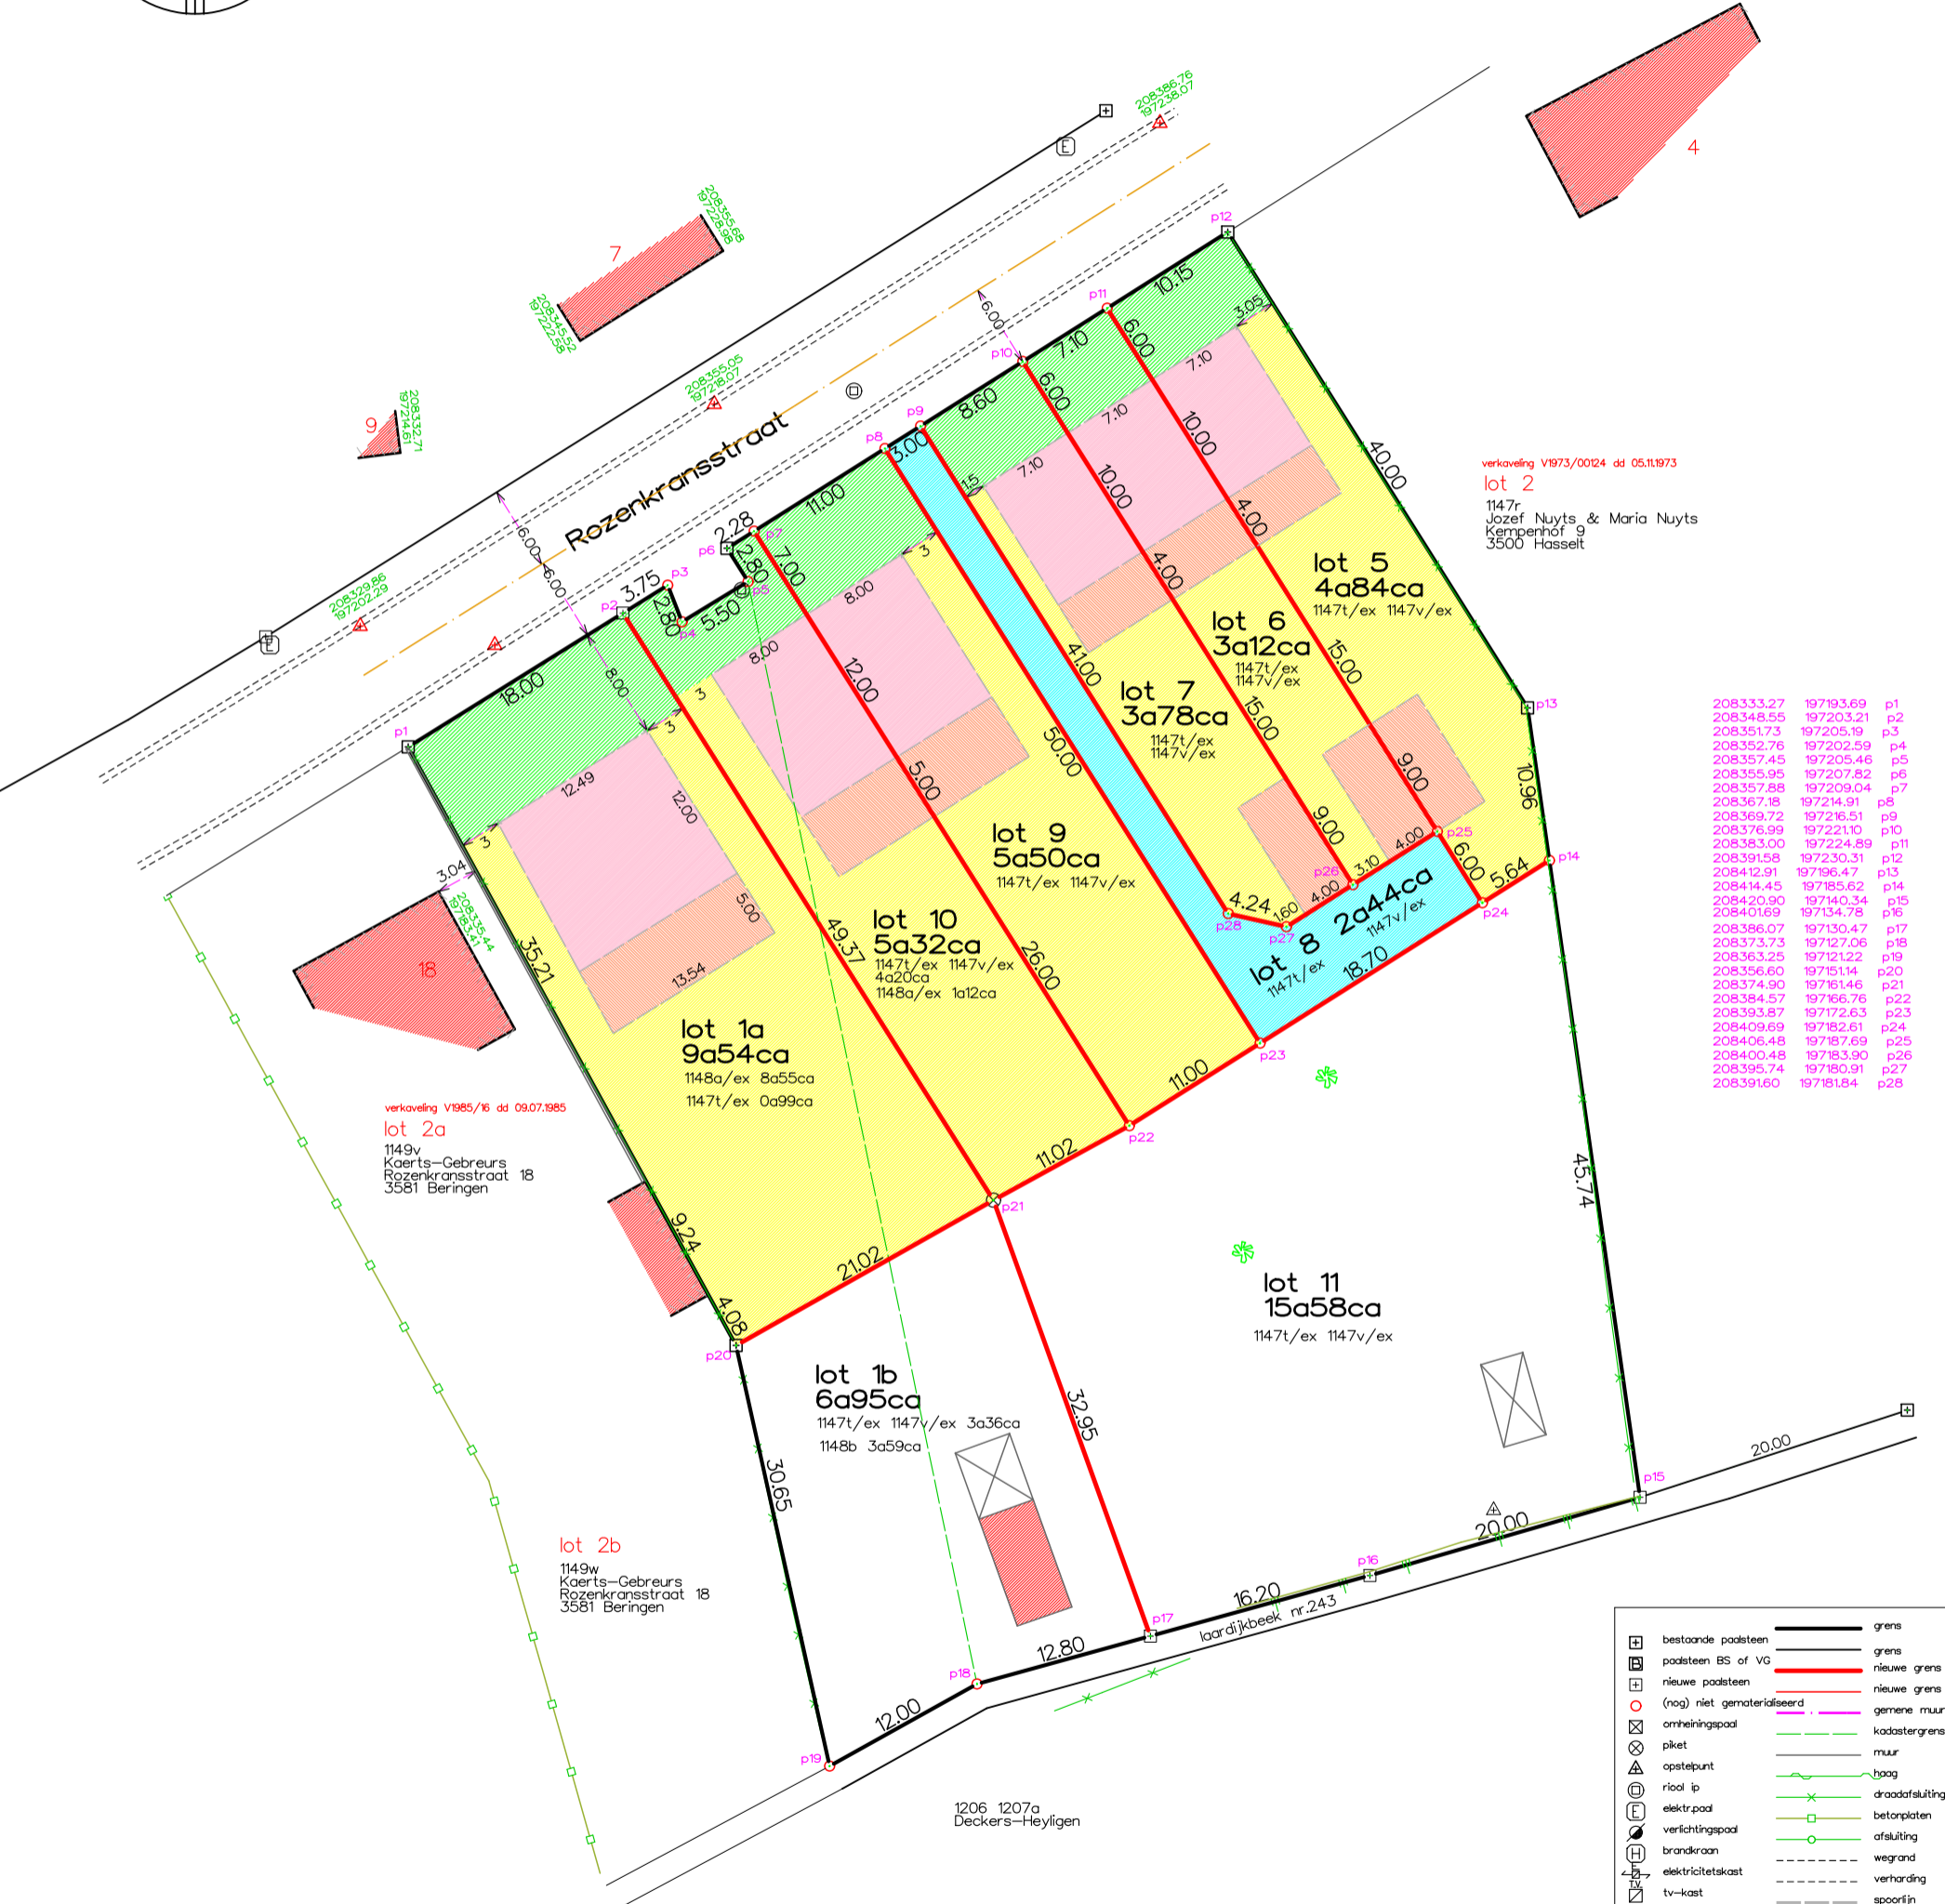

verkaveling V1973/00124 dd 05.11.1973
lot 2
1147r
Jozef Nuyts & Maria Nuyts
Kempenhof 9
3500 Hasselt

verkaveling V1985/16 dd 09.07.1985
lot 2a
1149v
Kaerts—Gebreurs
Rozenkranstraat 18
3581 Beringen

lot 2b
1149w
Kaerts—Gebreurs
Rozenkranstraat 18
3581 Beringen

208333.27	197193.69	p1
208348.55	197203.21	p2
208351.73	197205.19	p3
208352.76	197202.59	p4
208357.45	197205.46	p5
208355.95	197207.82	p6
208357.88	197209.04	p7
208367.18	197214.91	p8
208369.72	197216.51	p9
208376.99	197221.10	p10
208383.00	197224.89	p11
208391.58	197230.31	p12
208412.91	197196.47	p13
208414.45	197185.62	p14
208420.90	197140.34	p15
208401.69	197134.78	p16
208386.07	197130.47	p17
208373.73	197127.06	p18
208363.25	197121.22	p19
208356.60	197151.14	p20
208374.90	197161.46	p21
208384.57	197166.76	p22
208393.87	197172.63	p23
208409.69	197182.61	p24
208406.48	197187.69	p25
208400.48	197183.90	p26
208395.74	197180.91	p27
208391.60	197181.84	p28

GERAADPLEEGDE STUKKEN EN GRENSBEPALING

verkavelingsplan landmeter Johan Caerts dd 25.02.1985, perceel 1148a 1148b
verkavelingsplan landmeter Hubert Caerts dd 08.08.1973, perceel 1147t 1147v
p1-p3-p4-p5-p6 rooilijn niet-gematerialiseerd, grens volgens padsteen in p1 en p6 en conform gemeld plan
p6-p12 rooilijn niet-gematerialiseerd, grens volgens padsteen in p6 en p12 en conform gemeld plan
p12-p13-p14 draadafsluiting eigen aan 1147t, grens volgens padstenen en gemeld plan
p14-p15-p16-p17-p18-p19 bovenkant gracht, grens volgens gemelde plannen
p19-p20 draadafsluiting vermoedelijk gemeen, grens volgens padstenen en gemeld plan
p20-p1 draadafsluiting vermoedelijk gemeen, tegen gevel van garage op 1149v, grens volgens padstenen, conform gemeld plan
alle andere grenzen zijn niet-gematerialiseerde nieuwe grenzen

	bestaande padsteen		grens
	padsteen BS of VG		grens
	nieuwe padsteen		nieuwe grens
	(nog) niet gematerialiseerd		nieuwe grens
	omheiningspaal		gemeene muur
	piket		kadastergrens
	riool ip		muur
	elektr.paal		hoog
	verlichtingspaal		draadafsluiting
	brandkraan		betonplaten
	elektricitetskast		afsluiting
	tv-kast		wegrand
	telefoonkast		verharding
	merksteen water		spoorlijn
	merksteen elektr.		midden gracht
	merksteen gas		bovankant talud
	te knippen boom		borstrand
	slokker		riool
	hectometerpaal		waterleiding
	verkeersbord		elektr.leiding
	waterput		gasleiding
	rioolschouw dwa		ontworpen weg
	rioolschouw rwa		gebouw
	huiscansluiting dwa		bouwzone
	huiscansluiting rwa		perceel