


Beringen afdeling 6 sectie C

perceel 1148a 1148b 1147t 1147v

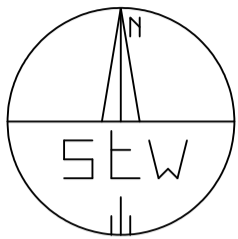


verkaveling Deckers-Heyligen
 gemeten en plan opgesteld door
 ondergetekende landmeter-expert
 Johan Caerts Pol Michels
 lan 040606 lan 040367
 bevestigd door de rechtbank van eerste aanleg te
 Hasselt 28.01.1997 Tongeren 15.11.1996
 schaal 1/500
 datum 11.08.2015

S.t.W.

studiebureau bvba
 Braamstraat 9
 3581 Beverlo
 tel. 011/34.46.31
 www.stw-studiebureau.net
 ref.kadaster 71005-10182

vervangt plan dd 27.03.2014 ref.kadaster 71005-10172

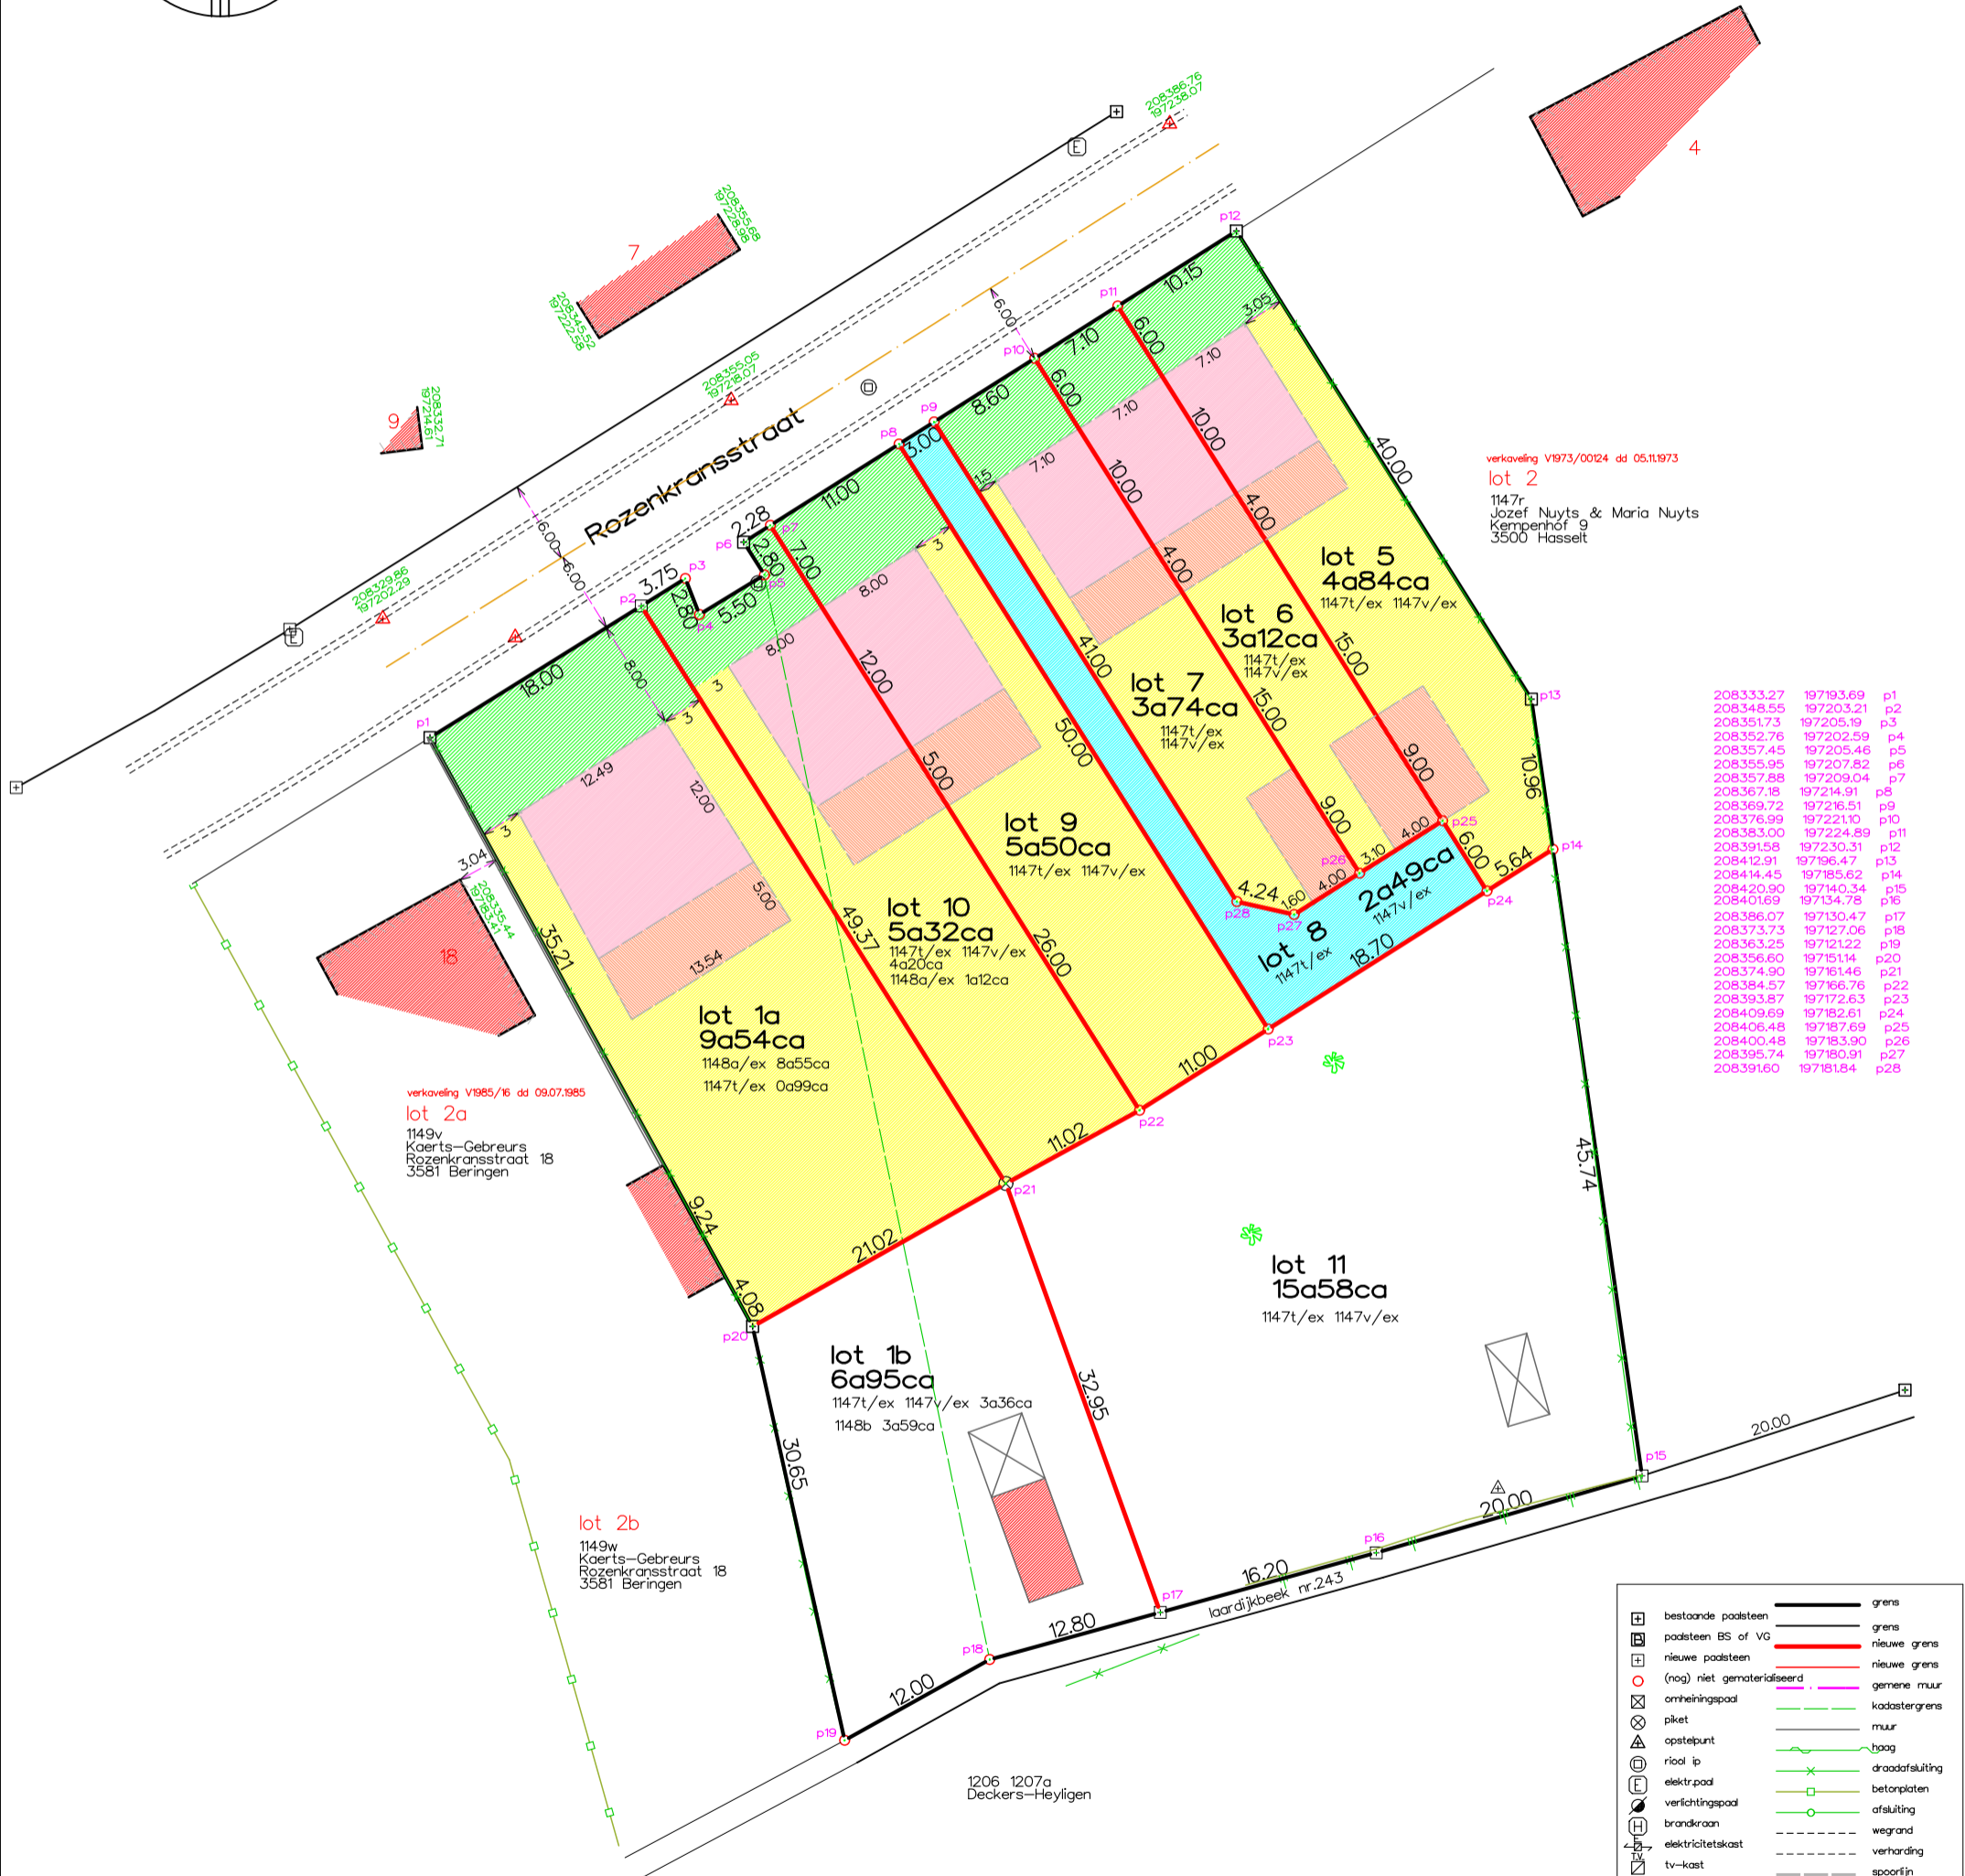

208333.27	197193.69	p1
208348.55	197203.21	p2
208351.73	197205.19	p3
208352.76	197202.59	p4
208357.45	197205.46	p5
208355.95	197207.82	p6
208357.88	197209.04	p7
208367.18	197214.91	p8
208369.72	197216.51	p9
208376.99	197221.10	p10
208383.00	197224.89	p11
208391.58	197230.31	p12
208414.91	197196.47	p13
208414.45	197185.62	p14
208420.90	197140.34	p15
208401.69	197134.78	p16
208386.07	197130.47	p17
208373.73	197127.06	p18
208363.25	197121.22	p19
208356.60	197115.14	p20
208374.90	197161.46	p21
208384.57	197166.76	p22
208393.87	197172.63	p23
208409.69	197182.61	p24
208406.48	197187.69	p25
208400.48	197183.90	p26
208395.74	197180.91	p27
208391.60	197181.84	p28

GERAADPLEEGDE STUKKEN EN GRENSBEPALING

verkavelingsplan landmeter Johan Caerts dd 25.02.1985, perceel 1148a 1148b
 verkavelingsplan landmeter Hubert Caerts dd 08.08.1973, perceel 1147t 1147v
 p1-p3-p4-p5-p6 rooilijn niet-gematerialiseerd, grens volgens padsteen in p1 en p6 en conform gemeld plan
 p6-p12 rooilijn niet-gematerialiseerd, grens volgens padsteen in p6 en p12 en conform gemeld plan
 p12-p13-p14 draadafsluiting eigen aan 1147t, grens volgens padstenen en gemeld plan
 p14-p15-p16-p17-p18-p19 bovenkant gracht, grens volgens gemelde plannen
 p19-p20 draadafsluiting vermoedelijk gemeen, grens volgens padstenen en gemeld plan
 p20-p1 draadafsluiting vermoedelijk gemeen, tegen gevel van garage op 1149v, grens volgens padstenen, conform gemeld plan
 alle andere grenzen zijn niet-gematerialiseerde nieuwe grenzen

	bestaande padsteen		grens
	padsteen BS of VG		grens
	nieuwe padsteen		nieuwe grens
	(nog) niet gematerialiseerd		nieuwe grens
	omheiningspaal		gemeene muur
	piket		kadastergrens
	opstelpunt		muur
	riool ip		hoog
	elektr.paal		draadafsluiting
	verlichtingspaal		betonplaten
	brandkraan		afsluiting
	elektriciteitskast		wegrand
	tv-kast		verharding
	telefoonkast		spoorlijn
	merksteen water		midden gracht
	merksteen elektr.		bovankant talud
	merksteen gas		borstrand
	nadbroom		riool
	loofboom		waterleiding
	te knippen boom		elektr.leiding
	slokker		gasleiding
	hectometerpaal		ontworpen weg
	verkeersbord		gebouw
	waterput		bouwzone
	rioolschouw dwa		bouwzone
	rioolschouw rwa		bouwzone
	huiscansluiting dwa		perceel
	huiscansluiting rwa		perceel