
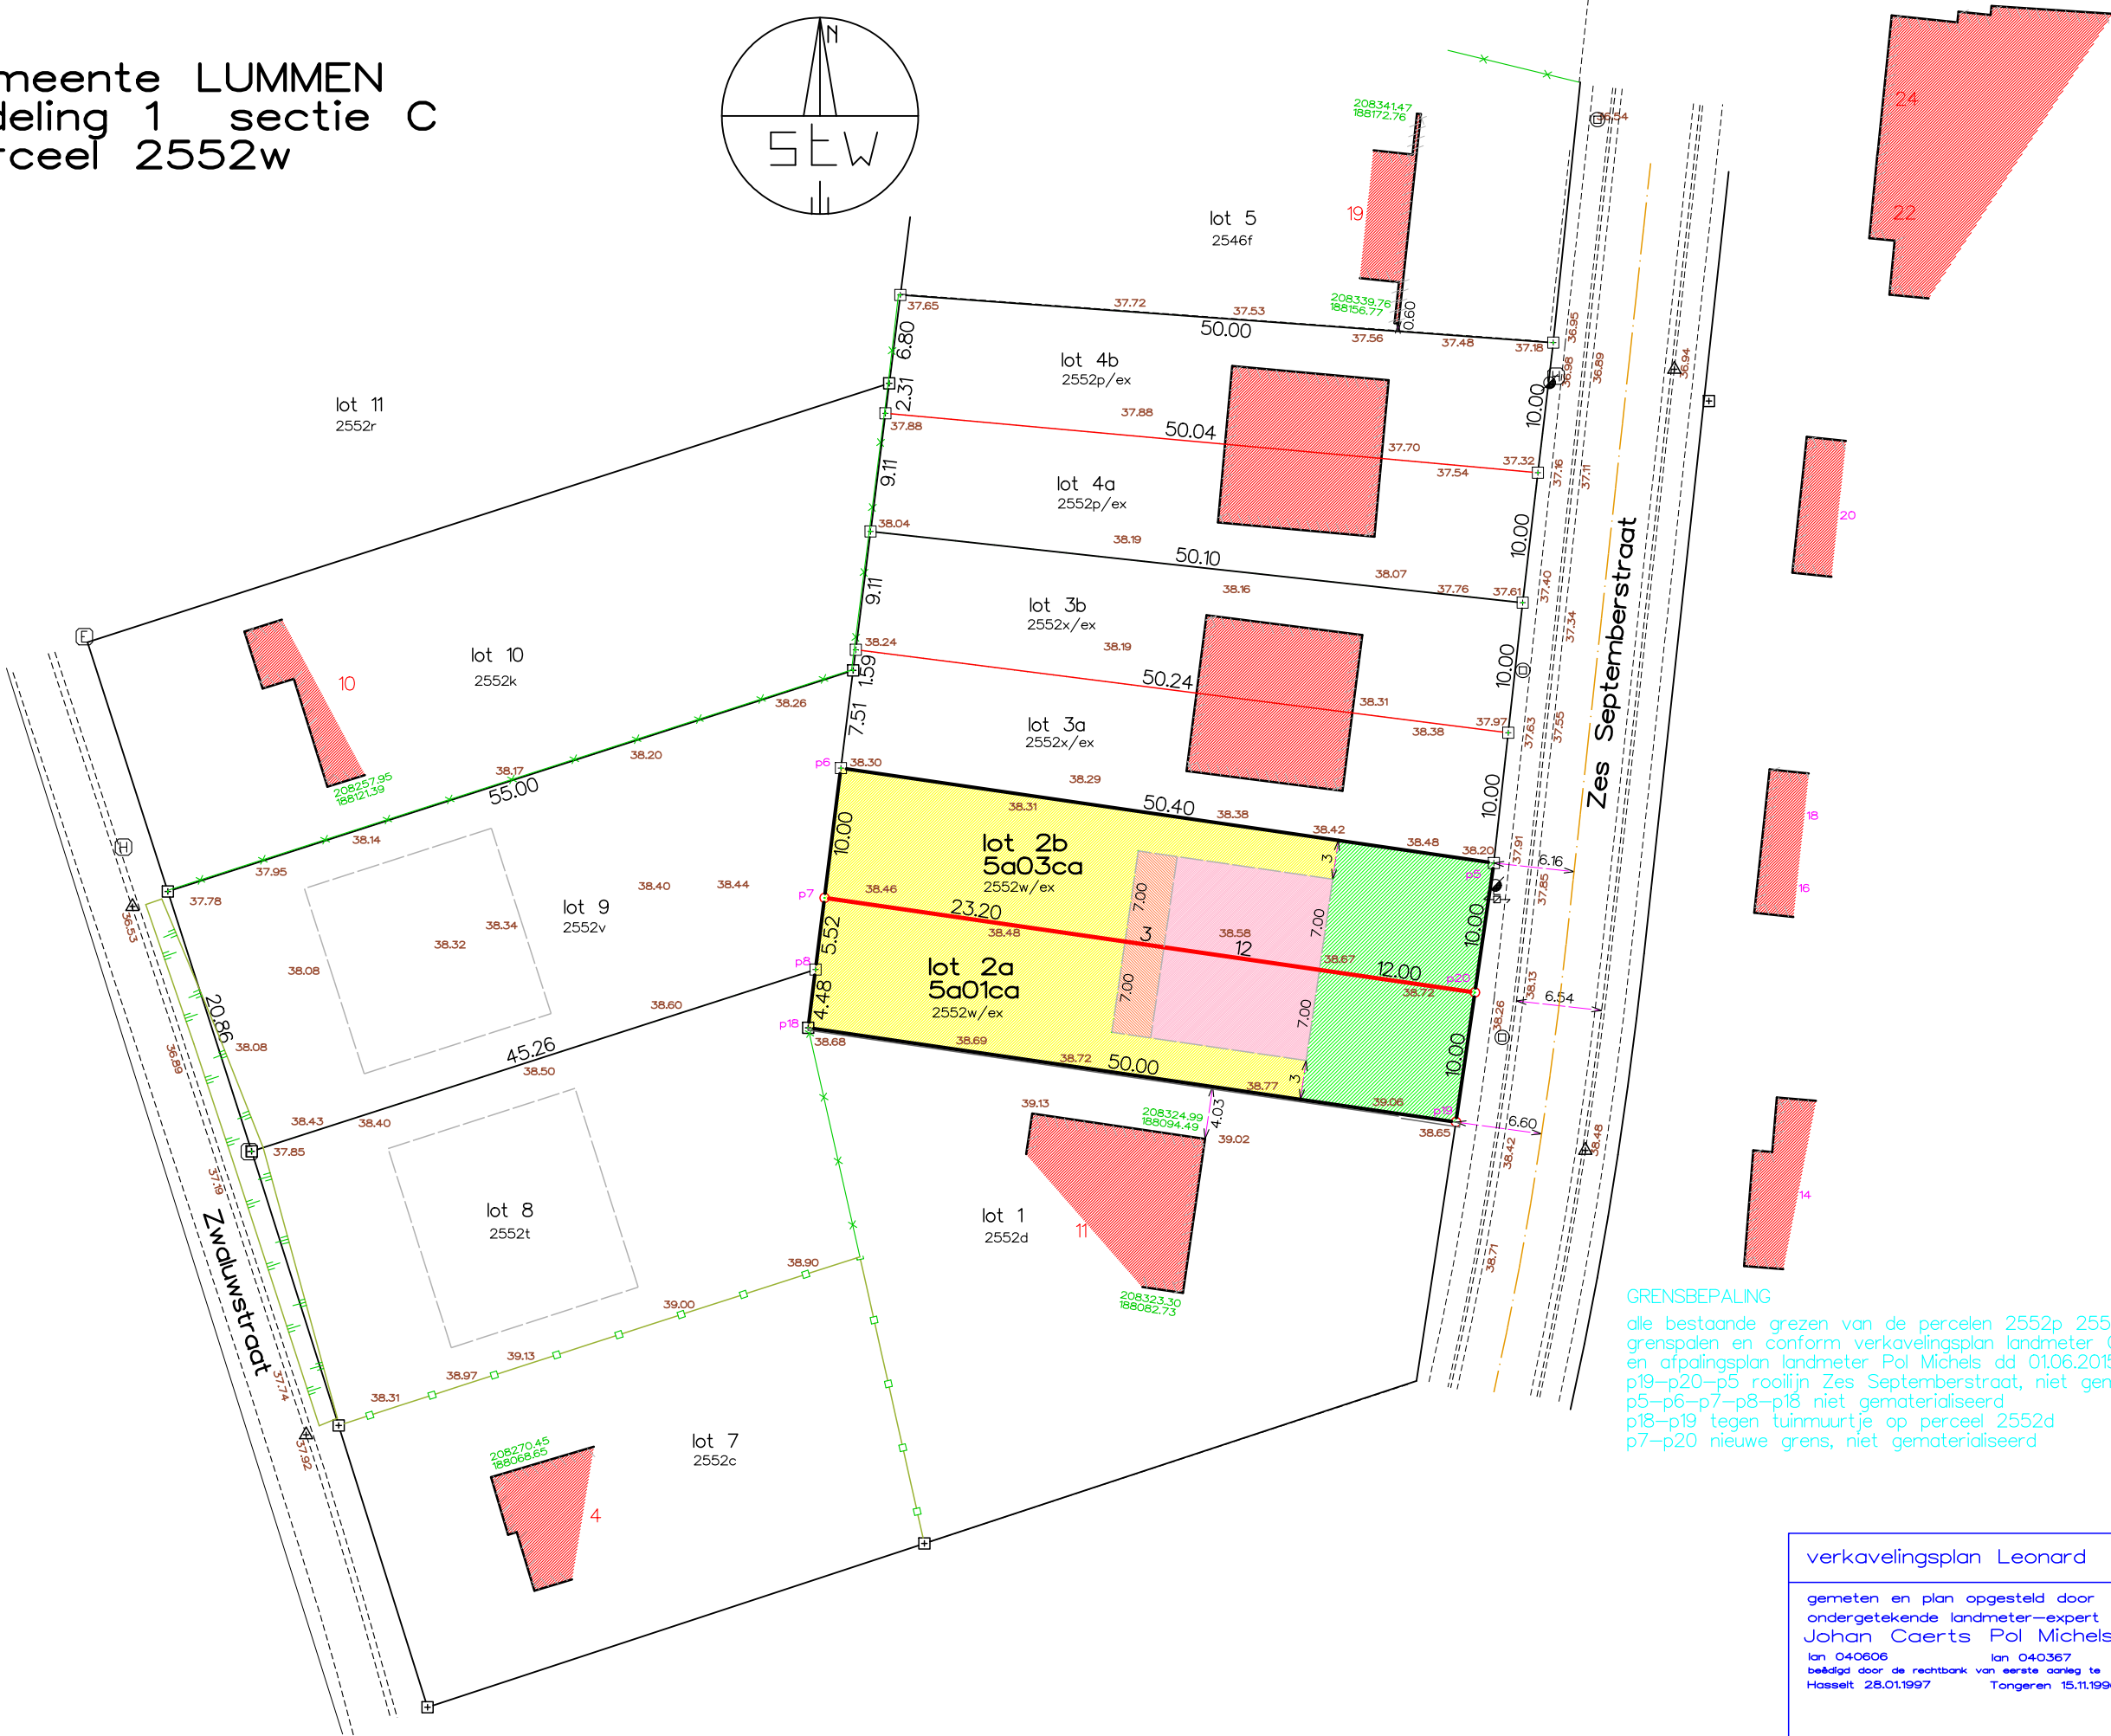


gemeente LUMMEN
afdeling 1 sectie C
perceel 2552w

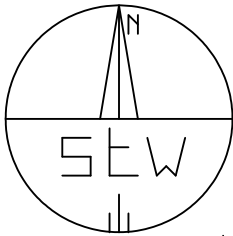

	bestaande padsteen		grens
	padsteen BS of VG		grens
	nieuwe padsteen		nieuwe grens
	(nog) niet gematerialiseerd		nieuwe grens
	omheiningspaal		gemeene muur
	piket		kadastergrens
	opstelpunt		muur
	riool ip		haag
	elektr.paal		draadafsluiting
	verlichtingspaal		betonplaten
	brandkraan		afsluiting
	elektricitetskast		wegrand
	tv-kast		verharding
	telefoonkast		spoorlijn
	merksteen water		midden gracht
	merksteen elektr.		bavankant talud
	merksteen gas		bosrand
	naaldboom		riool
	loofboom		waterleiding
	te kappen boom		elektr.leiding
	slokker		gasleiding
	hectometerpaal		ontworpen weg
	verkeersbord		gebouw
	waterput		bouwzone
	rioolschouw dwa		perceel
	rioolschouw rwa		
	huisaansluiting dwa		
	huisaansluiting rwa		

GRENSBEPALING
alle bestaande grezen van de percelen 2552p 2552v en 2552x volgens bestaande grenspalen en conform verkavelingsplan landmeter Guy Vanduren dd 01.09.1964 en afpalingsplan landmeter Pol Michels dd 01.06.2015
p19-p20-p5 rooilijn Zes Septemberstraat, niet gematerialiseerd
p5-p6-p7-p8-p18 niet gematerialiseerd
p18-p19 tegen tuinmuurtje op perceel 2552d
p7-p20 nieuwe grens, niet gematerialiseerd

verkavelingsplan Leonard

gemeten en plan opgesteld door
ondergetekende landmeter-expert
Johan Caerts Pol Michels
lan 040606 lan 040367
beëdigd door de rechtbank van eerste aanleg te
Hasselt 28.01.1997 Tongeren 15.11.1996

schaal 1/500
datum 26.04.2016

S.t.w.

studiebureau bvba
Braumstraat 9
3581 Beverlo
tel. 011/34.46.31

www.stw-studiebureau.net

ref.kadaster

208347.04 208297.17 208295.92 208295.23 208294.67 208344.15 208345.60
188115.57 188122.82 188112.90 188107.42 188102.97 188095.78 188105.67
p5 p6 p7 p8 p18 p19 p20